

KV. Holland 27


Lägenhet 2303

2 RoK 56,5 m²



Etabl
1977

Jofast


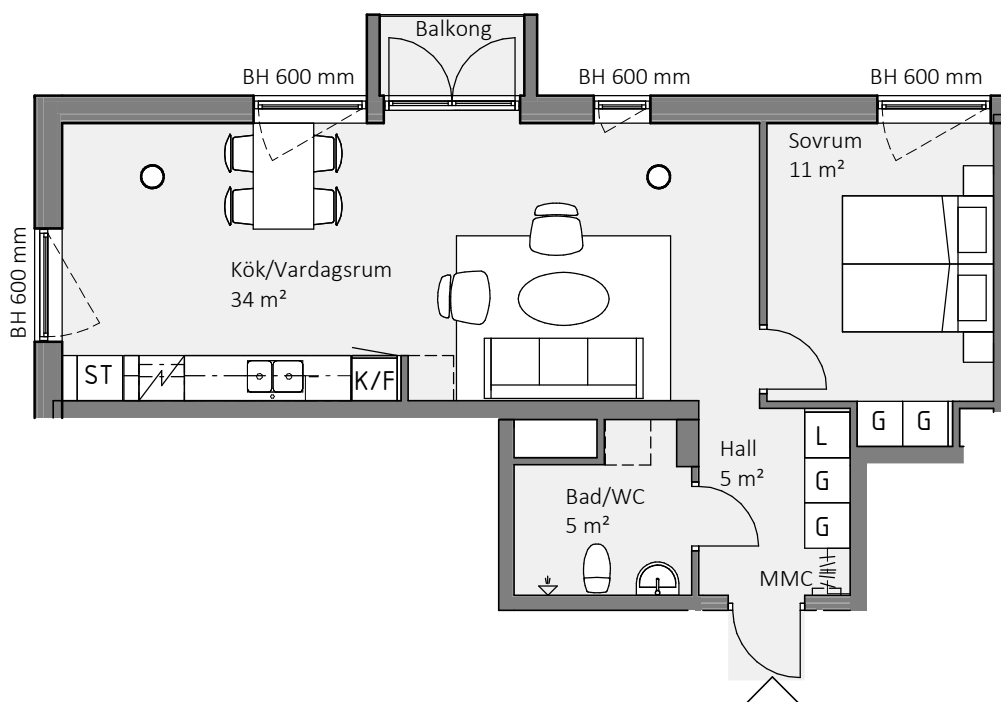


0 1 2 3 4 5

SKALA 1:100 METER

Teckenförklaring

BH	Bröstningshöjd	ST	Städskap
MMC	Multimediacentral	G	Garderob
K	Kylskåp	KLK	Klädkammare
F	Frysskåp	---	Väggskap/Klädstång
K/F	Kyl/Frys	---	Öppningsbart fönster
HS	Högskap	---	Plats för tvättmaskin el. extra förvaring
L	Linneskåp		
☒	Spis/Ugn		

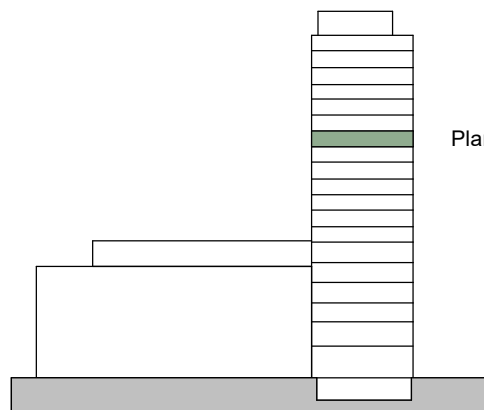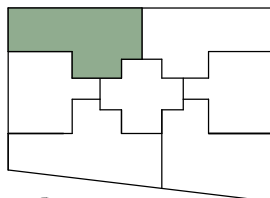

Plan 130