

KV. Holland 27


# Lägenhet 2305

2 RoK 47 m<sup>2</sup>



Etabl  
1977

# Jofast


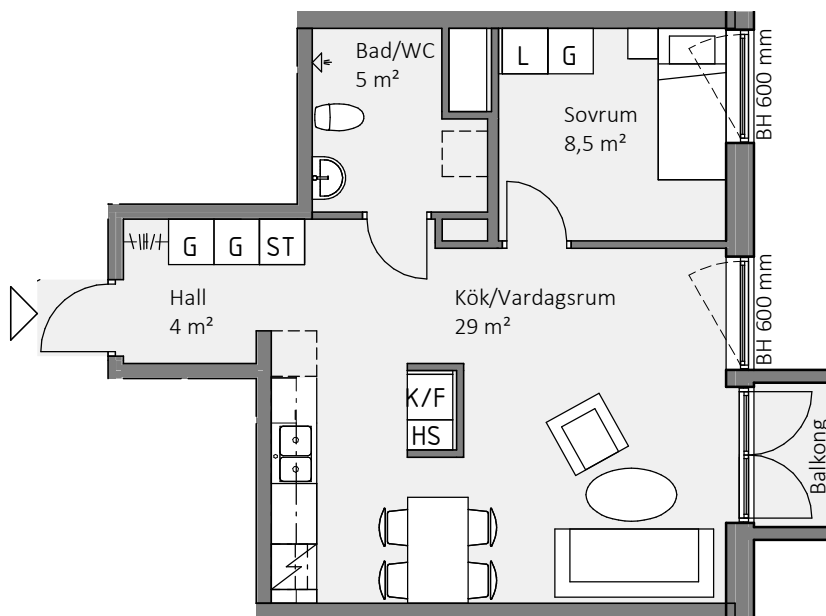


0 1 2 3 4 5

SKALA 1:100 METER

## Teckenförklaring

BH	Bröstningshöjd	ST	Städskap
MMC	Multimediacentral	G	Garderob
K	Kylskåp	KLK	Klädkammare
F	Frysskåp	- - -	Väggskap/Klädstång
K/F	Kyl/Frys		Öppningsbart fönster
HS	Högskap		Plats för tvättmaskin
L	Linneskåp		el. extra förvaring
	Spis/Ugn		

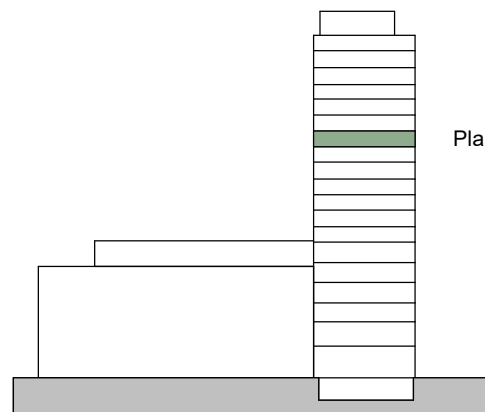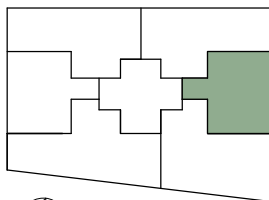

Plan 130