

KV. Holland 27


# Lägenhet 1803

2 RoK 56,5 m<sup>2</sup>



Etabl.  
1977



# Jofast

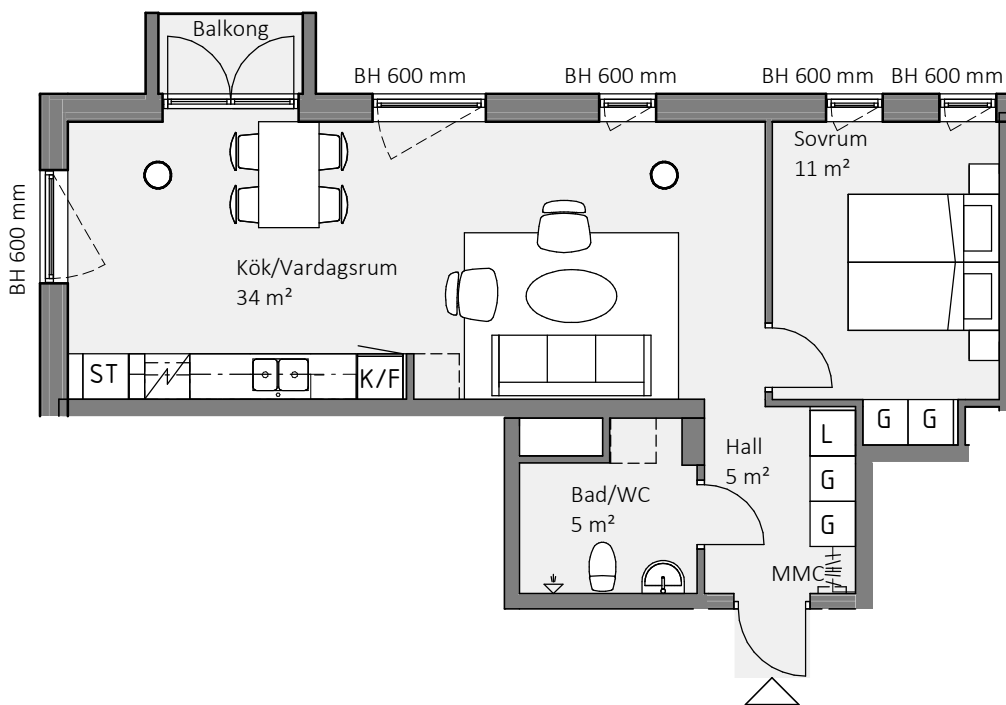

0 1 2 3 4 5  
SKALA 1:100 METER

## Teckenförklaring

BH	Bröstningshöjd	ST	Städskap
MMC	Multimediacentral	G	Garderob
K	Kylskåp	KLK	Klädkammare
F	Frysskåp	- - -	Väggskap/Klädstång
K/F	Kyl/Frys	—	Öppningsbart fönster
HS	Högskap	□	Plats för tvättmaskin el. extra förvaring
L	Linneskåp		
□	Spis/Ugn		

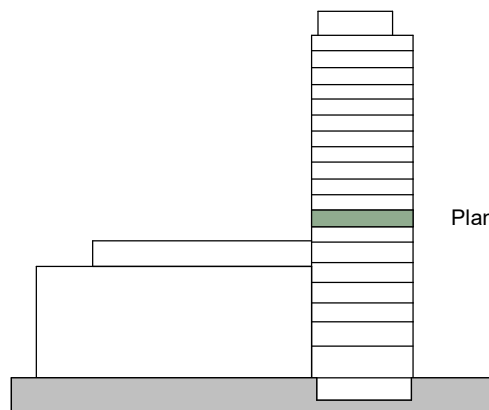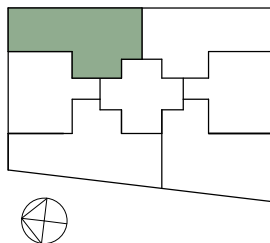

Plan 80