

KV. Holland 27


Lägenhet 1602

3 RoK 81 m²



Etabl.
1977

Jefast

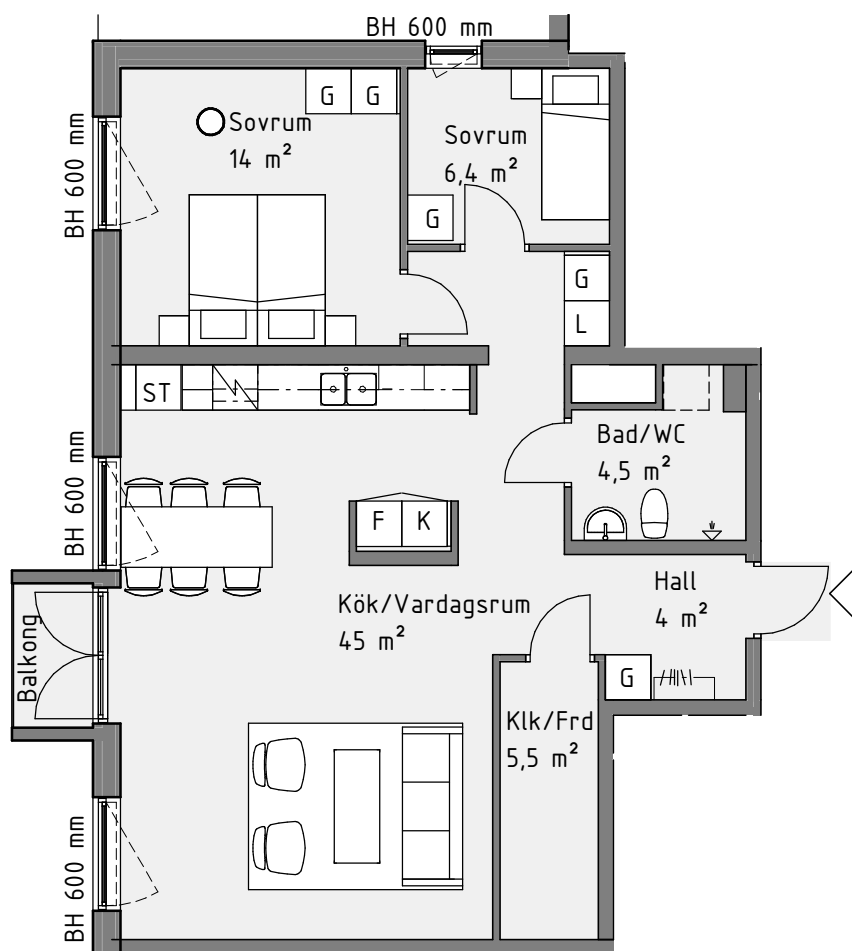



0 1 2 3 4 5

SKALA 1:100

METER

Teckenförklaring

BH	Bröstningshöjd	ST	Städsåp
MMC	Multimediacentral	G	Garderob
K	Kylskåp	KLK	Klädkammare
F	Frysskåp		Väggsåp/Klädstång
K/F	Kyl/Frys		Öppningsbart fönster
HS	Högsåp		
L	Linnesåp		Plats för tvättmaskin
	Spis/Ugn		el. extra förvaring

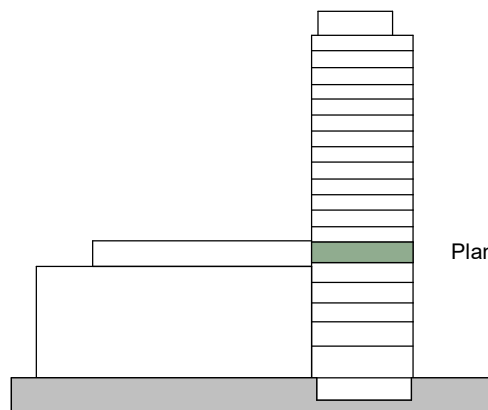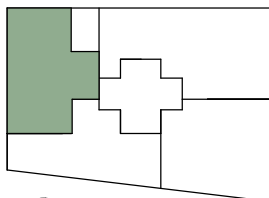

Plan 60